
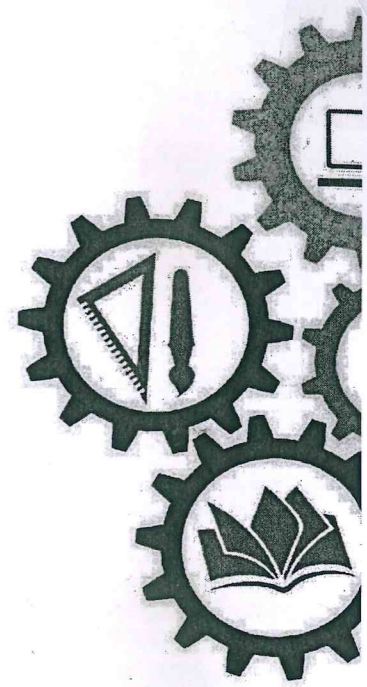


1°PIANO

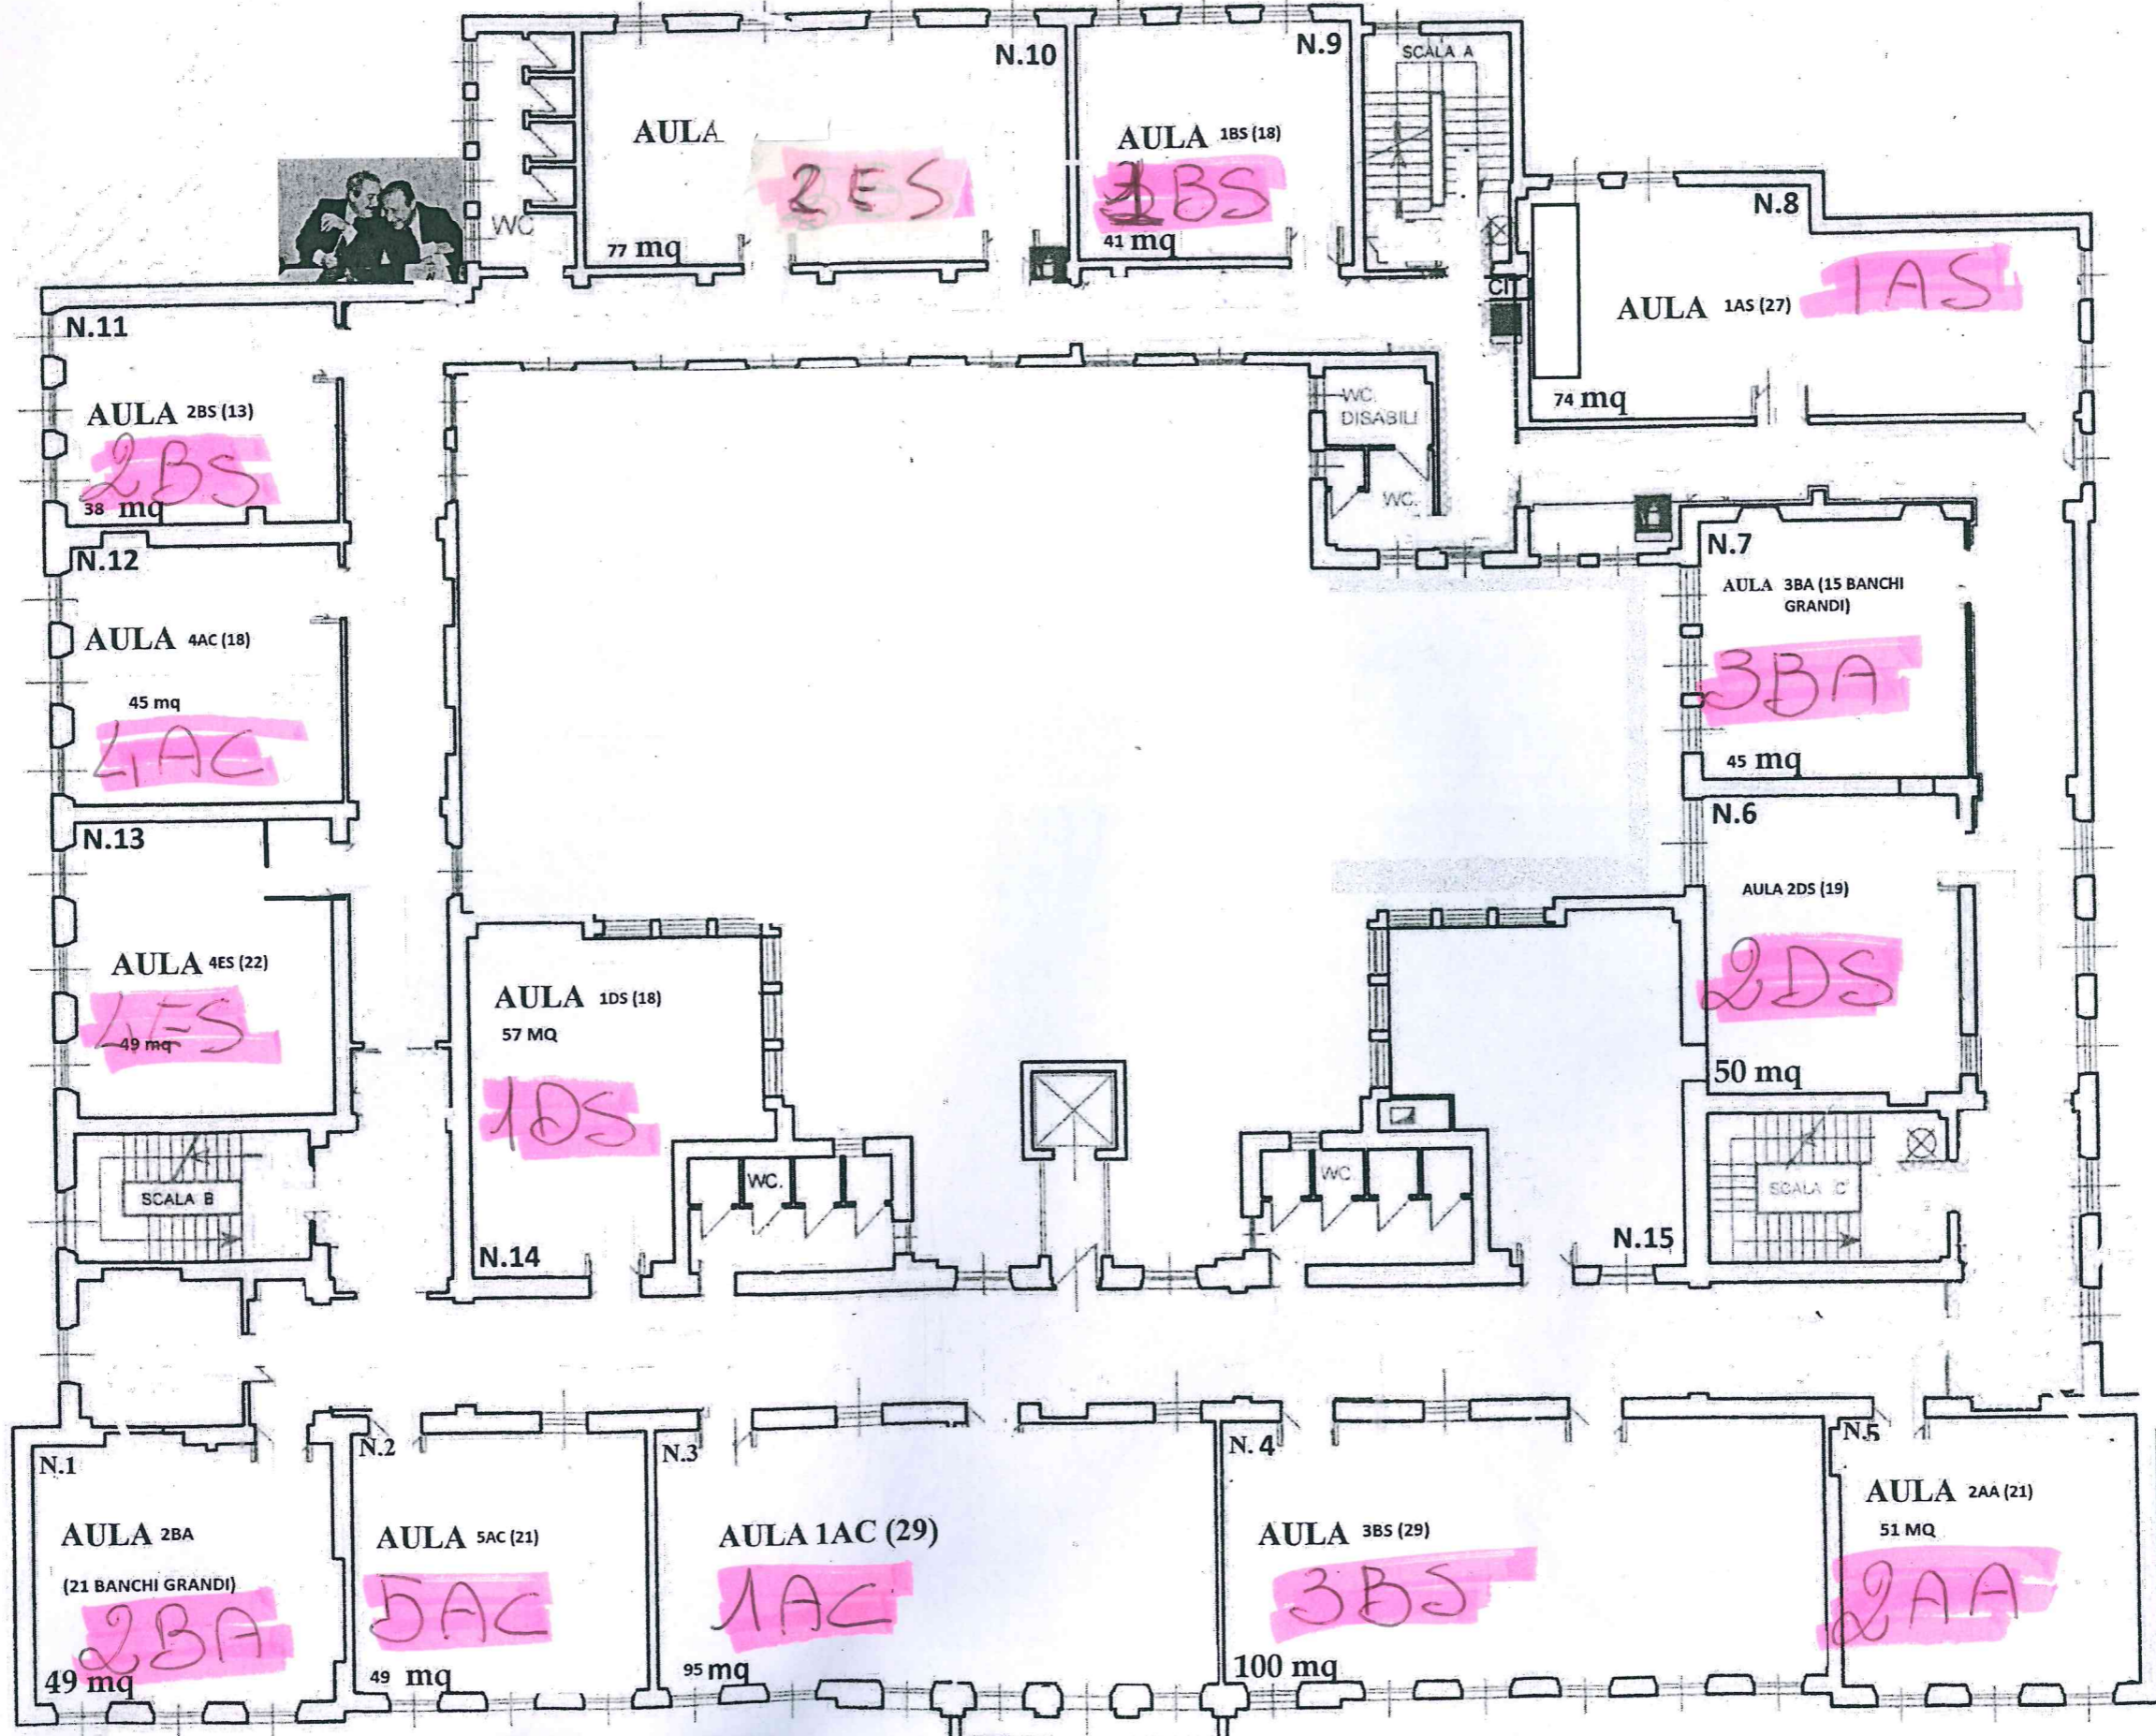

VIA NAZARIO SAURO

Cortile